


LARGHEZZA A	LARGHEZZA I	SPESSORE B	PROFONDITA' FEMMINA C	ALTEZZA FEMMINA D	PROFONDITA' MASCCHIO E	ALTEZZA MASCCHIO F	ALTEZZA DAL BORDO INFER. FEMMINA G	ALTEZZA DAL BORDO INFER. MASCCHIO H
107	115	19	9	6	8	5	5,5	6
137	145							
167	175							
186	194							

SAGOMMA 3B

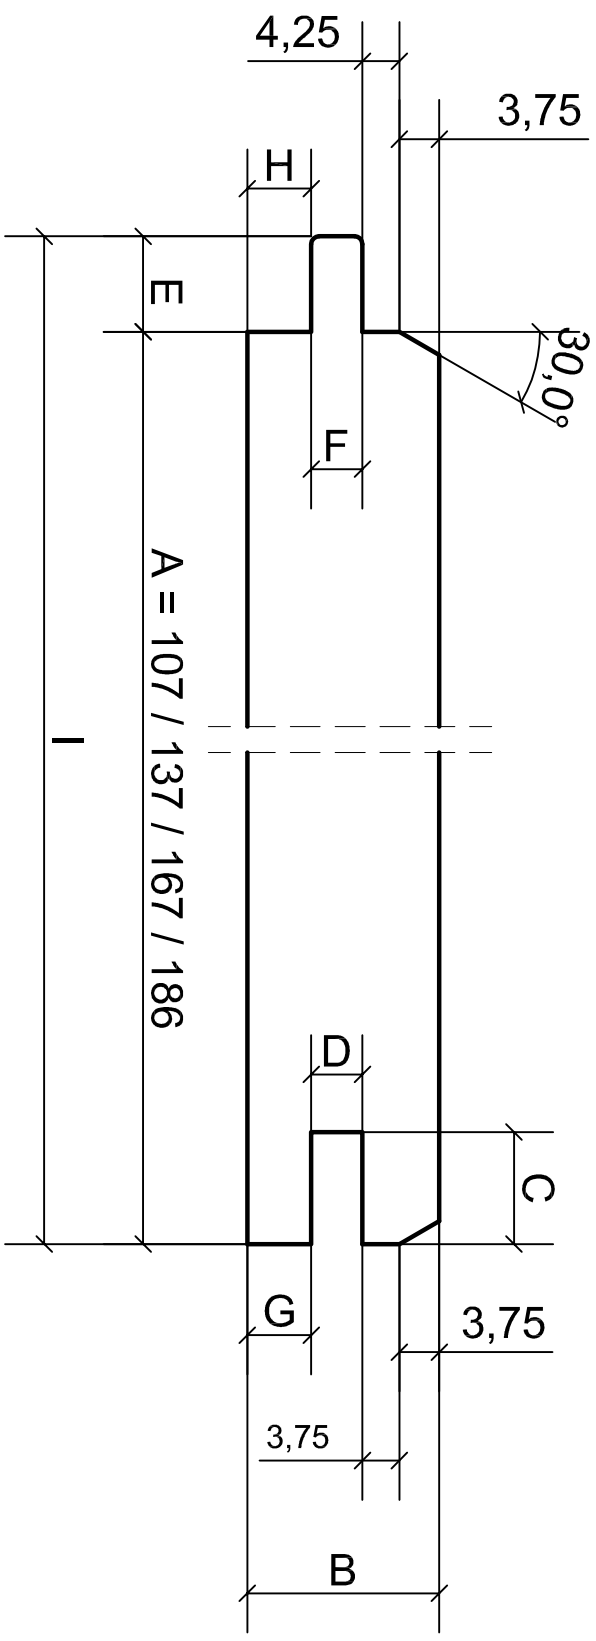

NOTE:

PERLINA ABETE / PINO SP. MM 19

LARGHEZZA "A" PER LARICE 105 / 135 / 165 / 184