


LARGHEZZA A	LARGHEZZA I	SPESSORE B	PROFONDITA' FEMMINA C	ALTEZZA FEMMINA D	PROFONDITA' MASCCHIO E	ALTEZZA MASCCHIO F
107	115	19	8	9	8	9
137	145					
167	175					
186	194					

SAGOMA 6

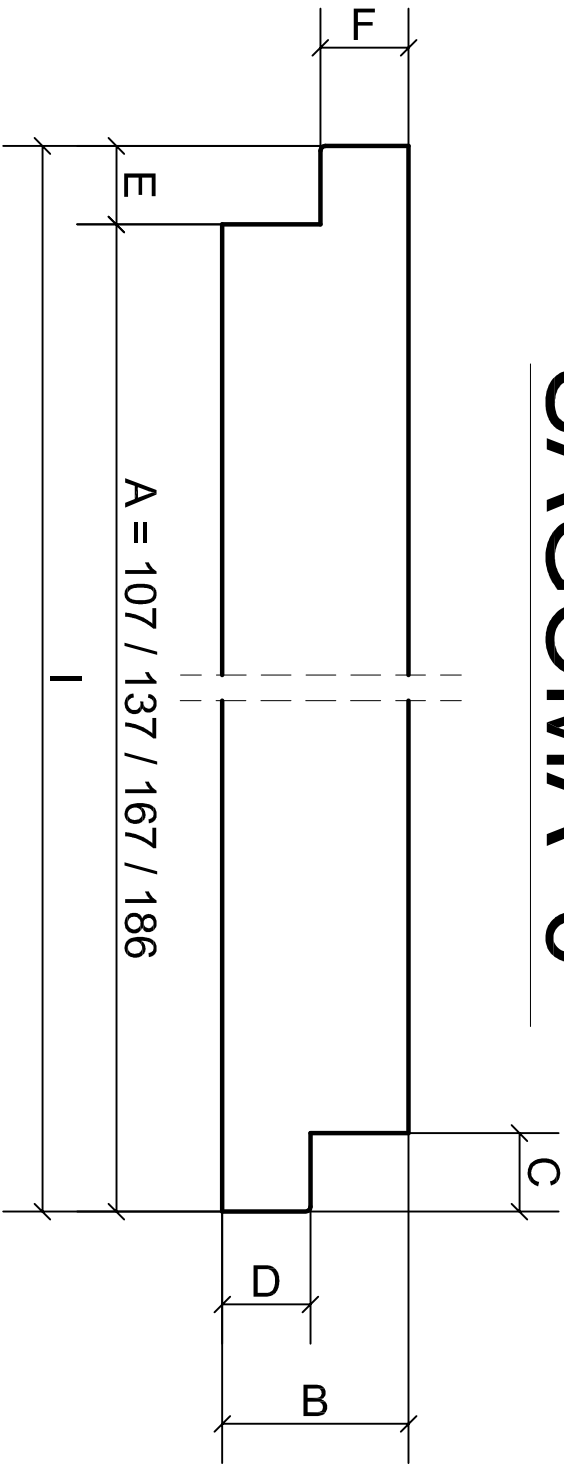

NOTE:

PERLINA ABETE / PINO SP. MM 19

LARGHEZZA "A" PER LARICE 105 / 135 / 165 / 184