


LARGHEZZA A	LARGHEZZA I	SPESSORE B1	SPESSORE B2	PROFONDITA' FEMMINA C	ALTEZZA FEMMINA D	PROFONDITA' MASCIO E	ALTEZZA MASCIO F	ALTEZZA DAL BORDO INFER. FEMMINA G	ALTEZZA DAL BORDO INFER. MASCIO H
106	114	11,5	23,5	10	6,5	8	5	6	6,5
136	144								

SAGOMMA 9

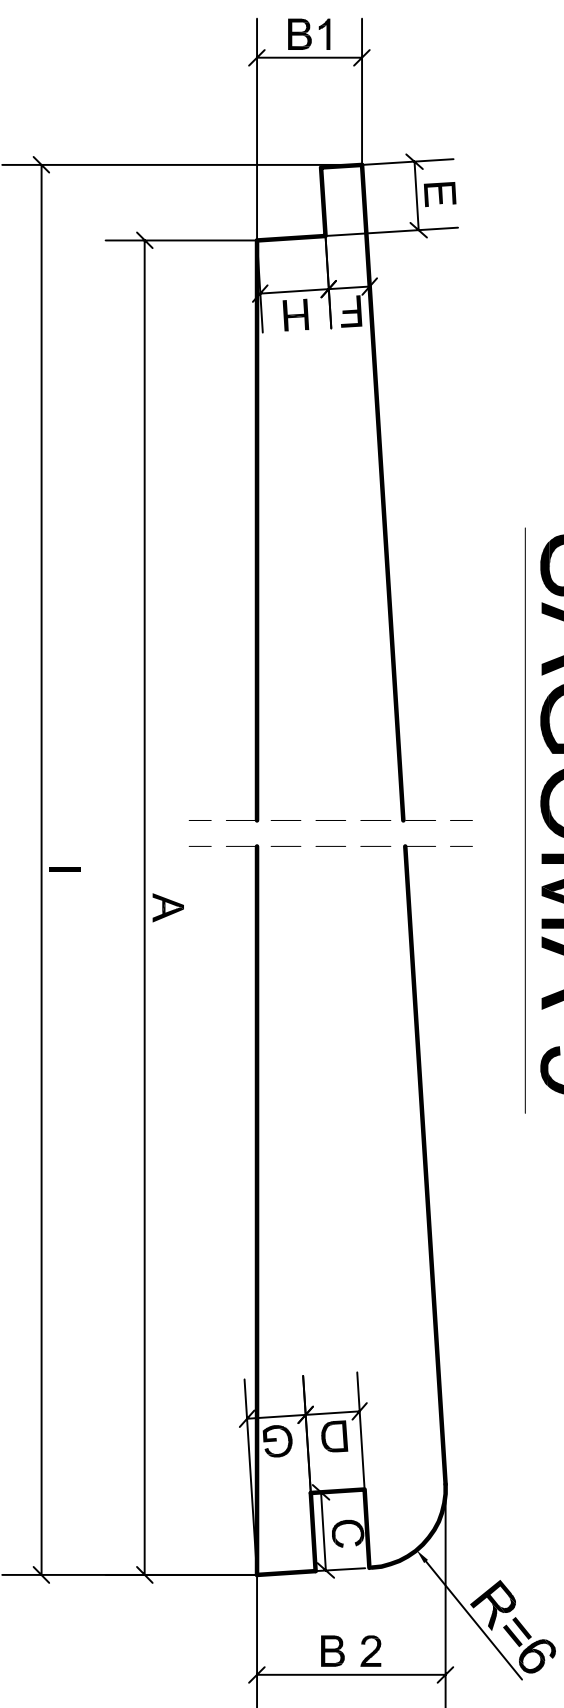

NOTE:

PERLINA ABETE / PINO / LARICE SP. MM 24
